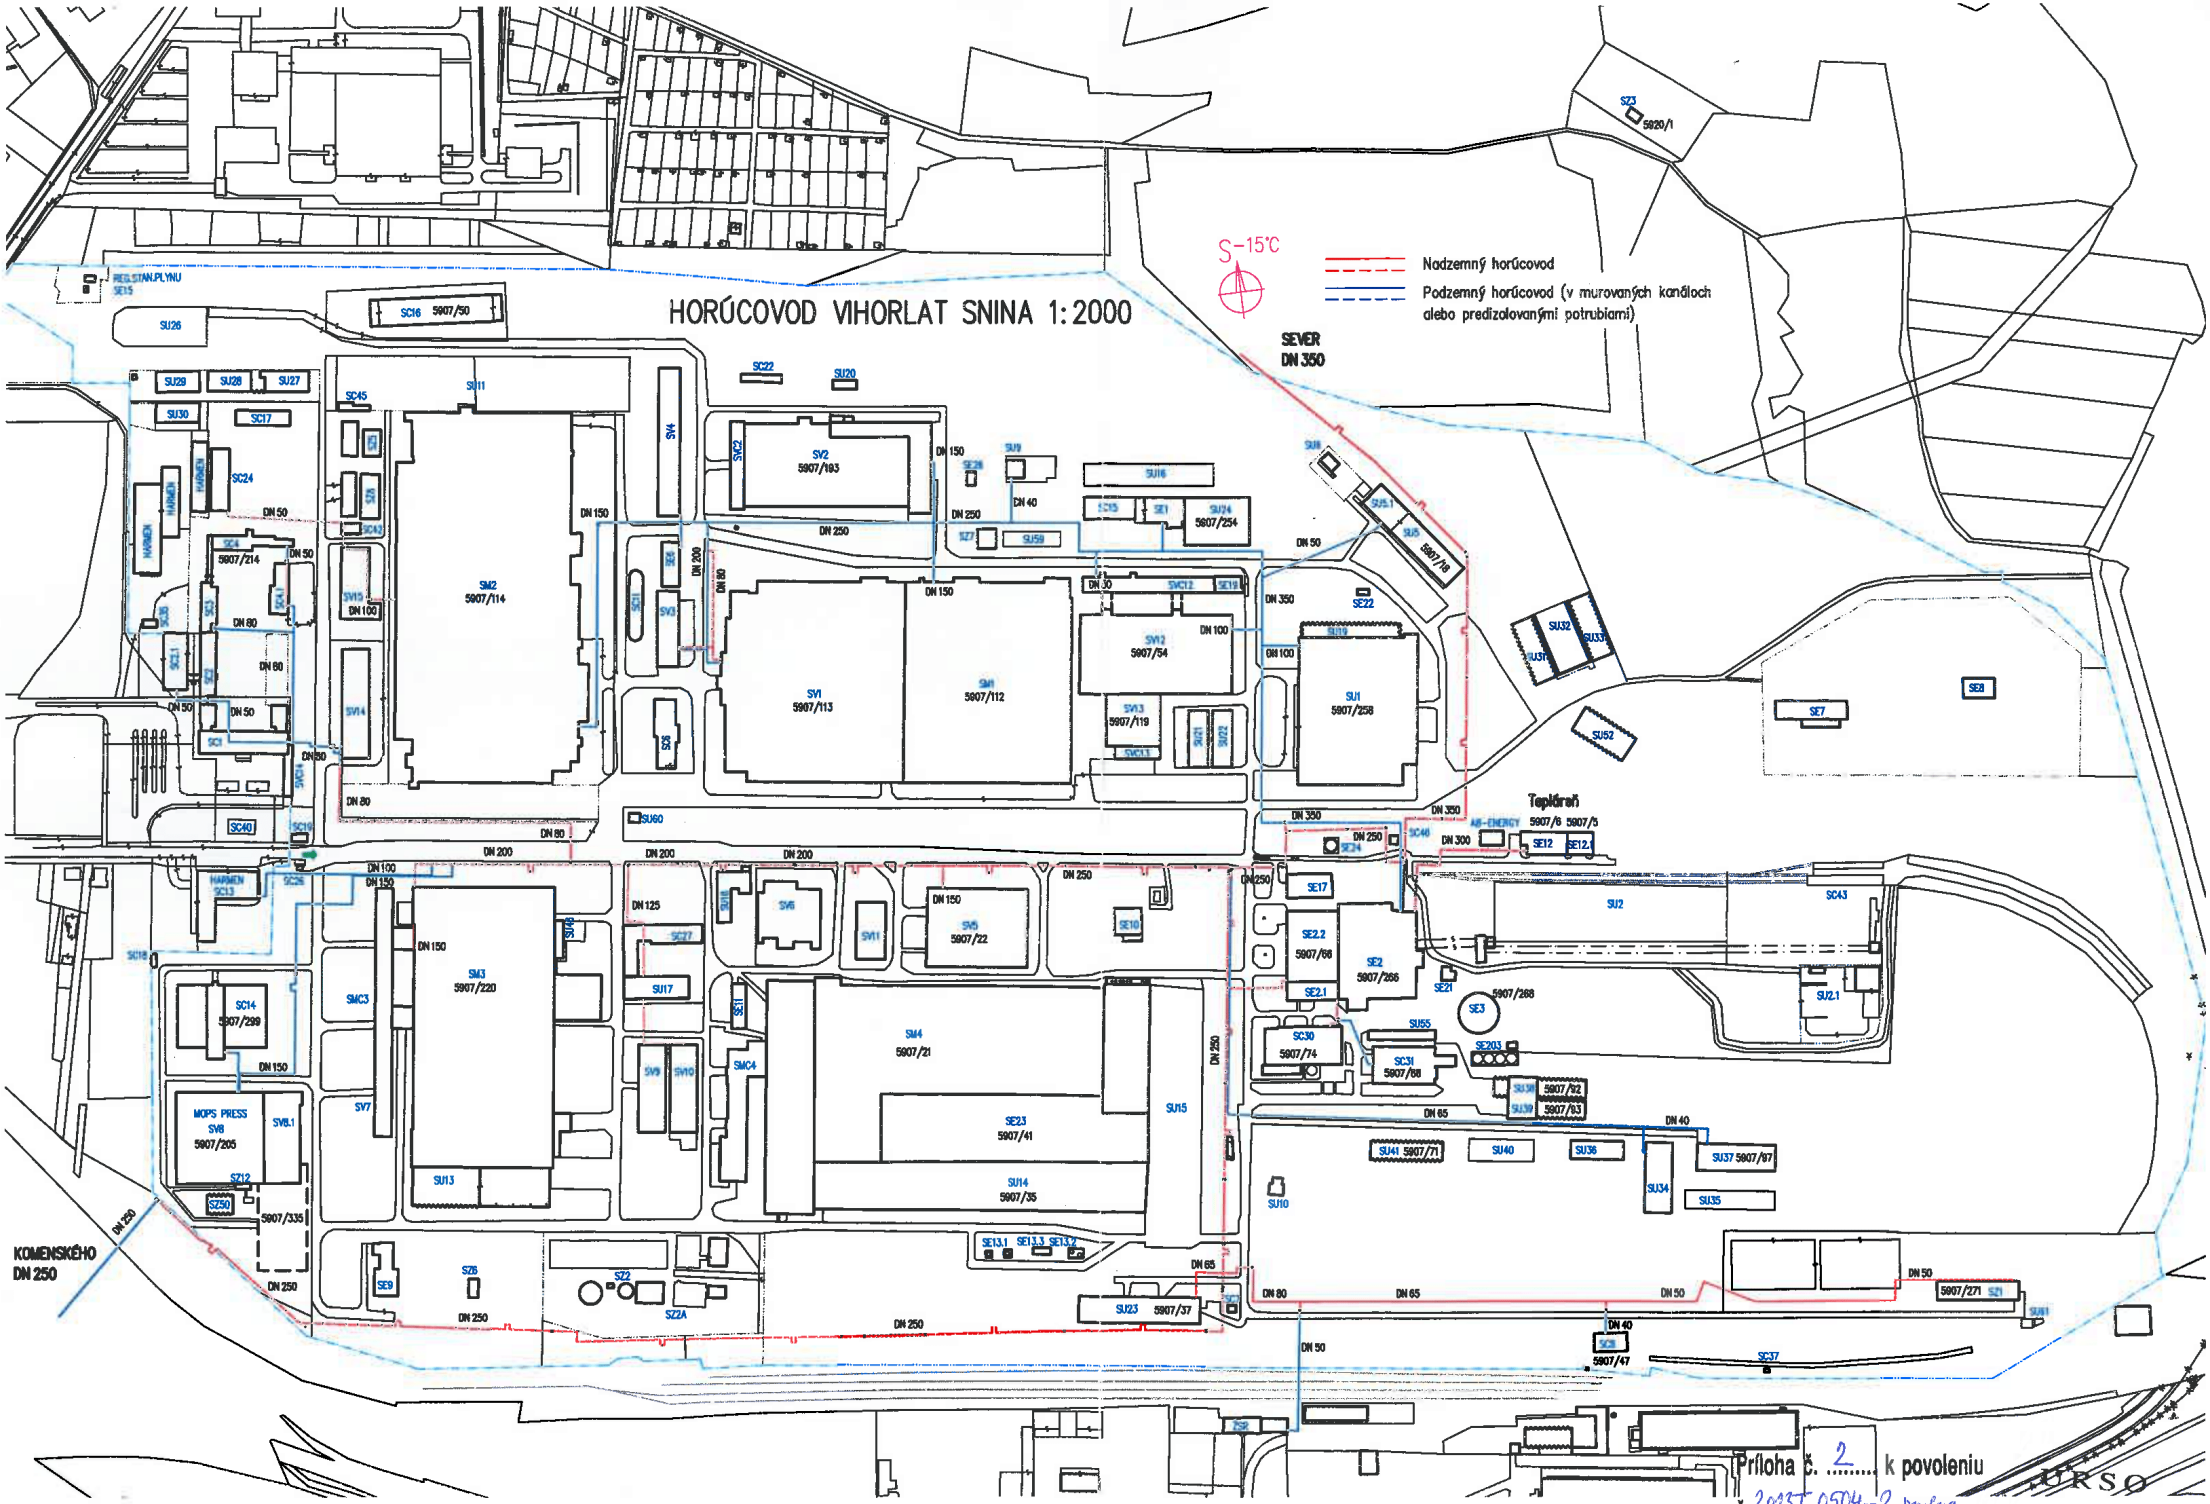
HORÚCOVOD VIHORLAT SNINA 1:2000
S-15°C
Nadzemný horúcovod
Podzemný horúcovod (v murovaných kanáloch alebo predizolovanými potrubiami)
SEVER
DN 350
KOMENSKÉHO
DN 250
Tepláreň
REG.STAN.PLYNU
SE15
SC16 5907/50
SU26
SZ3 5920/1
SV2 5907/103
SV1 5907/113
SV4 5907/112
SM2 5907/114
SV12 5907/54
SU24 5907/254
SU1 5907/258
SU19 5907/19
SM3 5907/220
SM4 5907/21
SV5 5907/22
SV6
SV11
SE23 5907/41
SU14 5907/35
SU13
SU23 5907/37
SE2 5907/266
SE2.2 5907/66
SE3
SU2
SC43
SU2.1
SC30 5907/74
SC31 5907/88
SU41 5907/71
SU40
SU36
SU37 5907/97
SU34
SU35
SC14 5907/299
MOPS PRESS SV8 5907/205
SV8.1
SZ12
SZ50
5907/335
SV7
SZ6
SZ2
SZ2A
SE9
SC40
SE12
SE12.1
AIR-ENERGY 5907/6 5907/5
SE8
SE7
SU52
SU32
SU33
SU31
SC28 5907/47
SC37
SU81
5907/271 SZ1
Príloha č. 2 k povoleniu
č. 2013T 0504-2. zmena
24. 06. 2015